


Anlage 1 zu § 2 Abs. 4 OBV (Seite 2/2) - Verkehrszeichenplan Herrenpfad-Süd


Die markierten Straßen, für welche das ausgeschilderte Haltverbot gilt, sind:
Am Ringofen, An der Landwehr, Auf der Kurt und Herrenpfad-Süd.

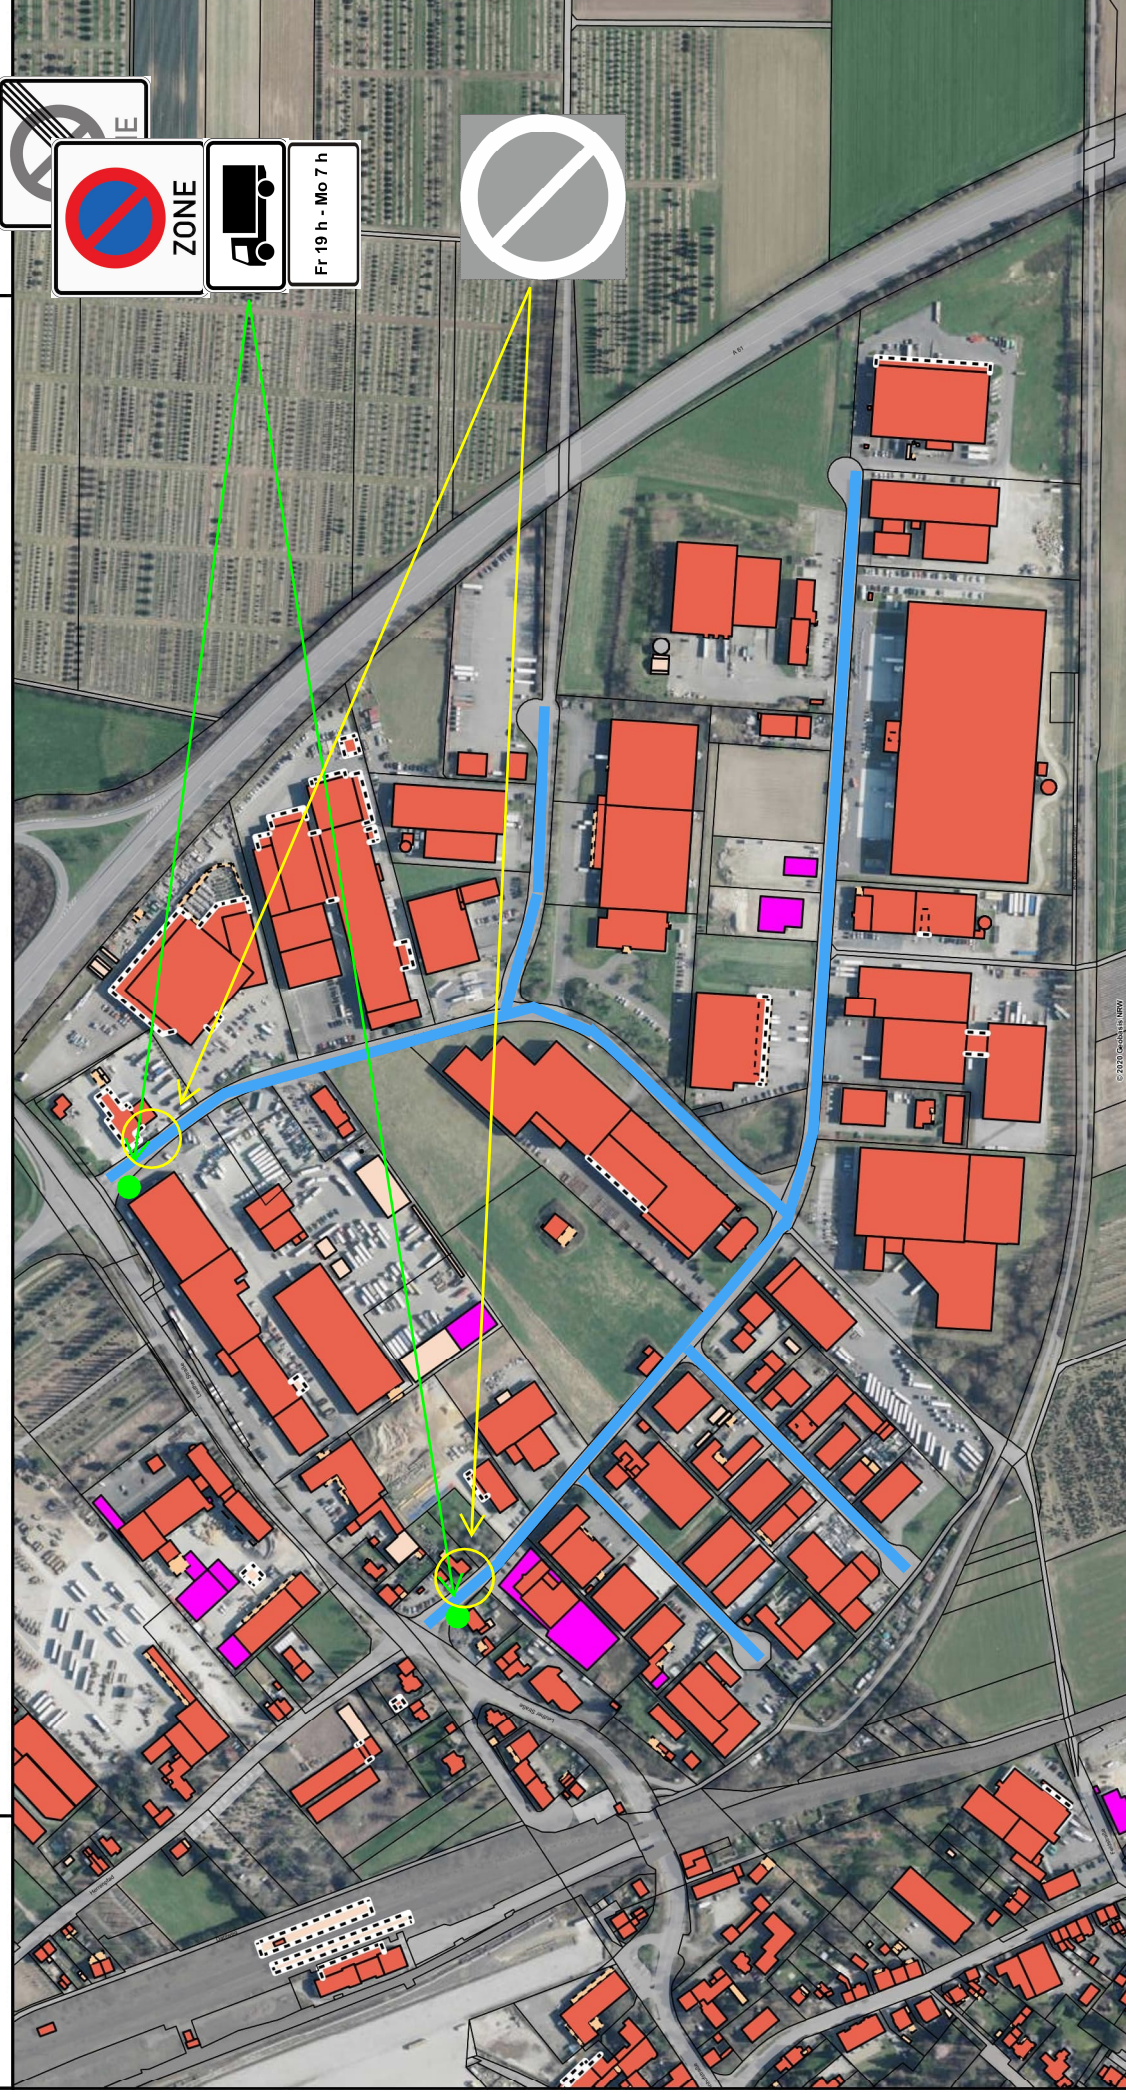

Maßstab 1 : 5.335


0 53,35 106,7 160,05 m
1cm = 53,35 m

© 2020 GeoView 3D, NRW

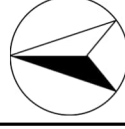

Anlage 1 zu § 2 Abs. 4 OBV (Seite 1/2) - Verkehrszeichenplan Nettatal-West

Die markierten Straßen, für welche das ausgeschilderte Haltverbot gilt, sind:
Gebrüder-Laumans-Straße, Montel-Allee und Zillessen-Allee.

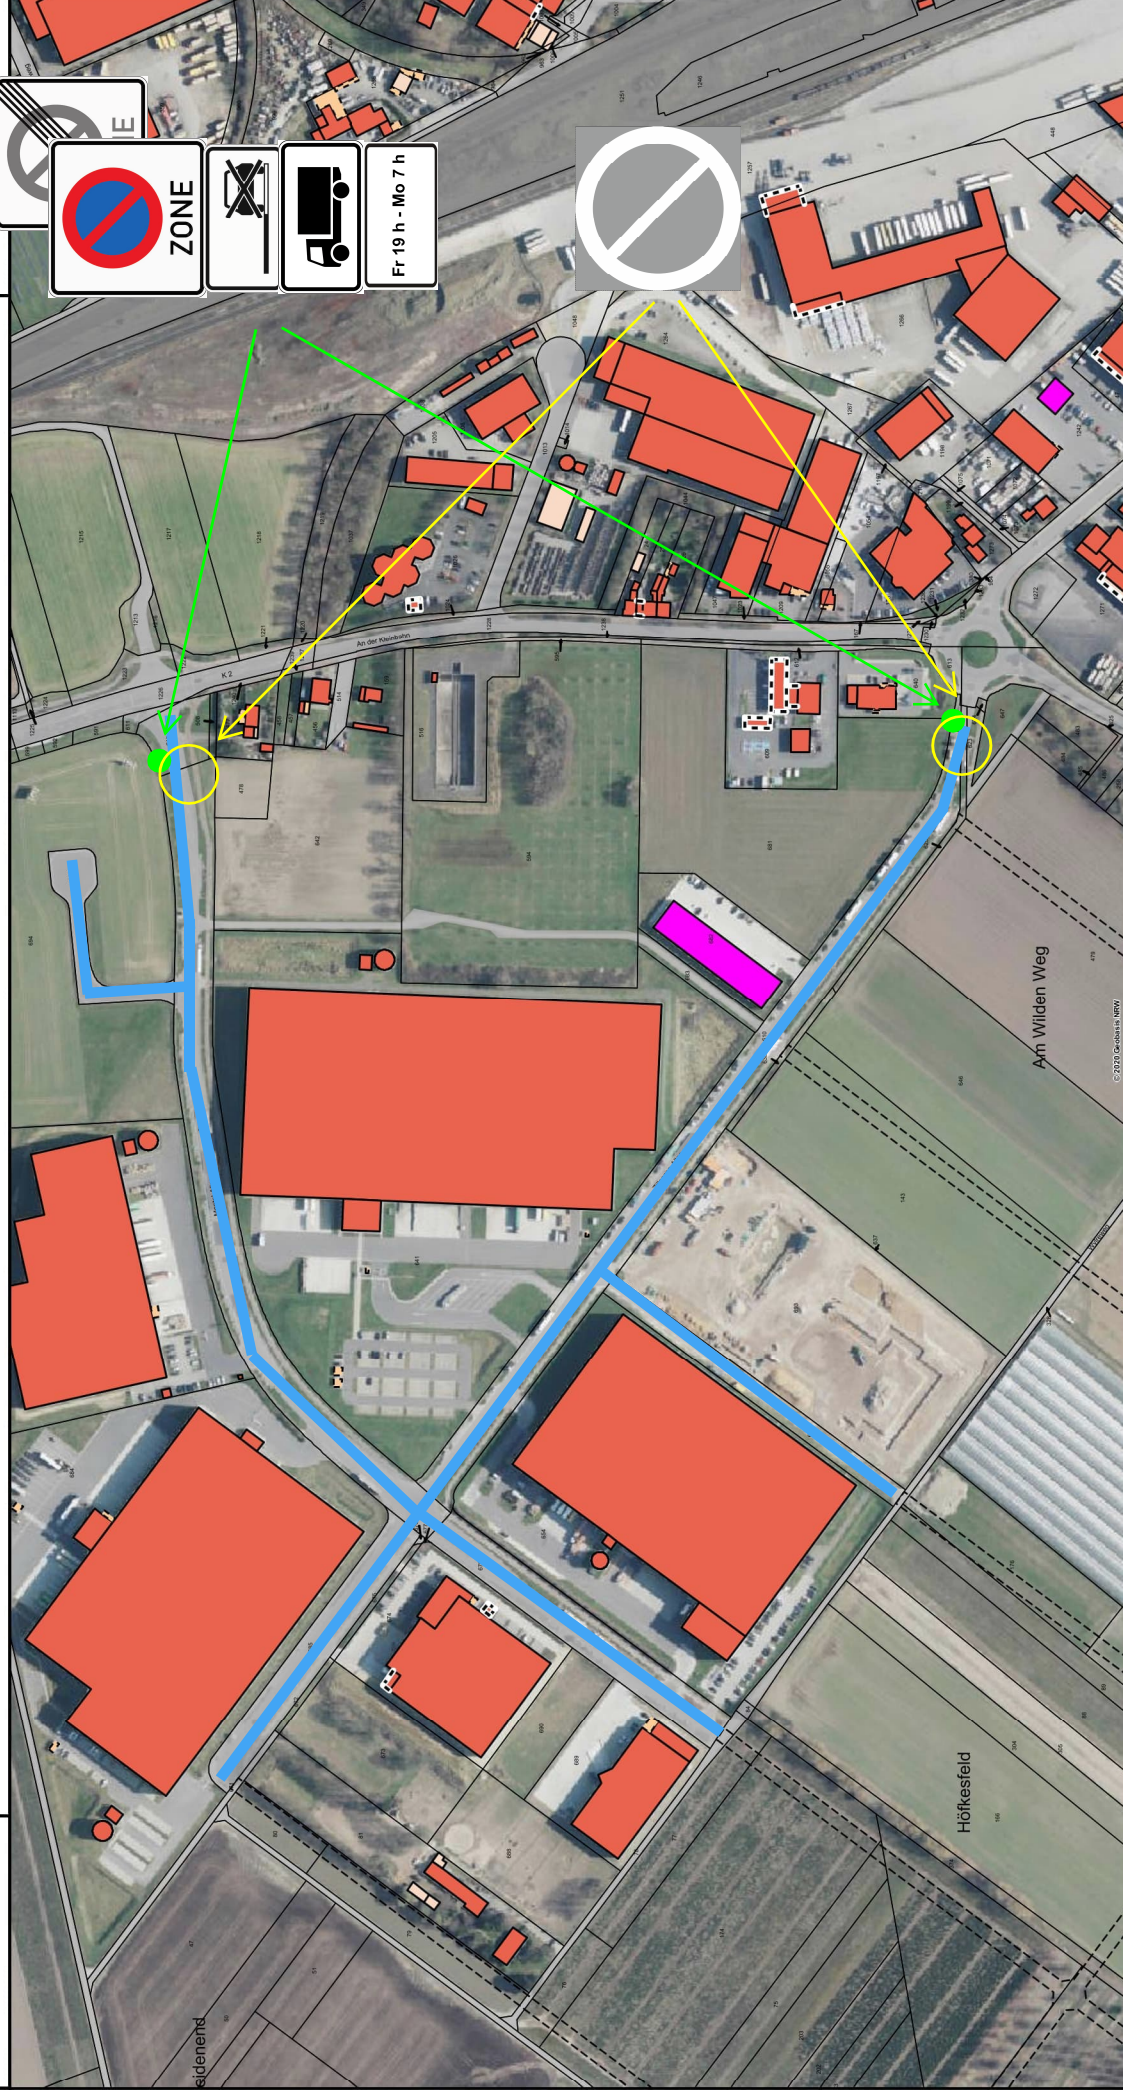

Maßstab 1 : 4.419

0 44,19 88,38 132,57 m
1cm = 44,19 m